



PREFEITURA MUNICIPAL DE PEDRO LEOPOLDO
SECRETARIA MUNICIPAL DE PLANEJAMENTO URBANO



CERTIDÃO



Certifico, conforme solicitação do contribuinte, que a Rua Manoel Viveiros situada entre a Rua Fernão Dias e Rua Joaquim Marcelino Filho no Distrito de Fidalgo que está situado na **Zona Urbana de Interesse Turístico Cultural (ZUITC)**, conforme Plano Diretor, Lei n.º 3446/2016.

Por ser verdade, datamos e assinamos a presente declaração.

Pedro Leopoldo, 27 de fevereiro de 2024.

Evandro Costa Gonçalves
Chefe de Divisão

José Juarez Costa
Gerente de Projetos

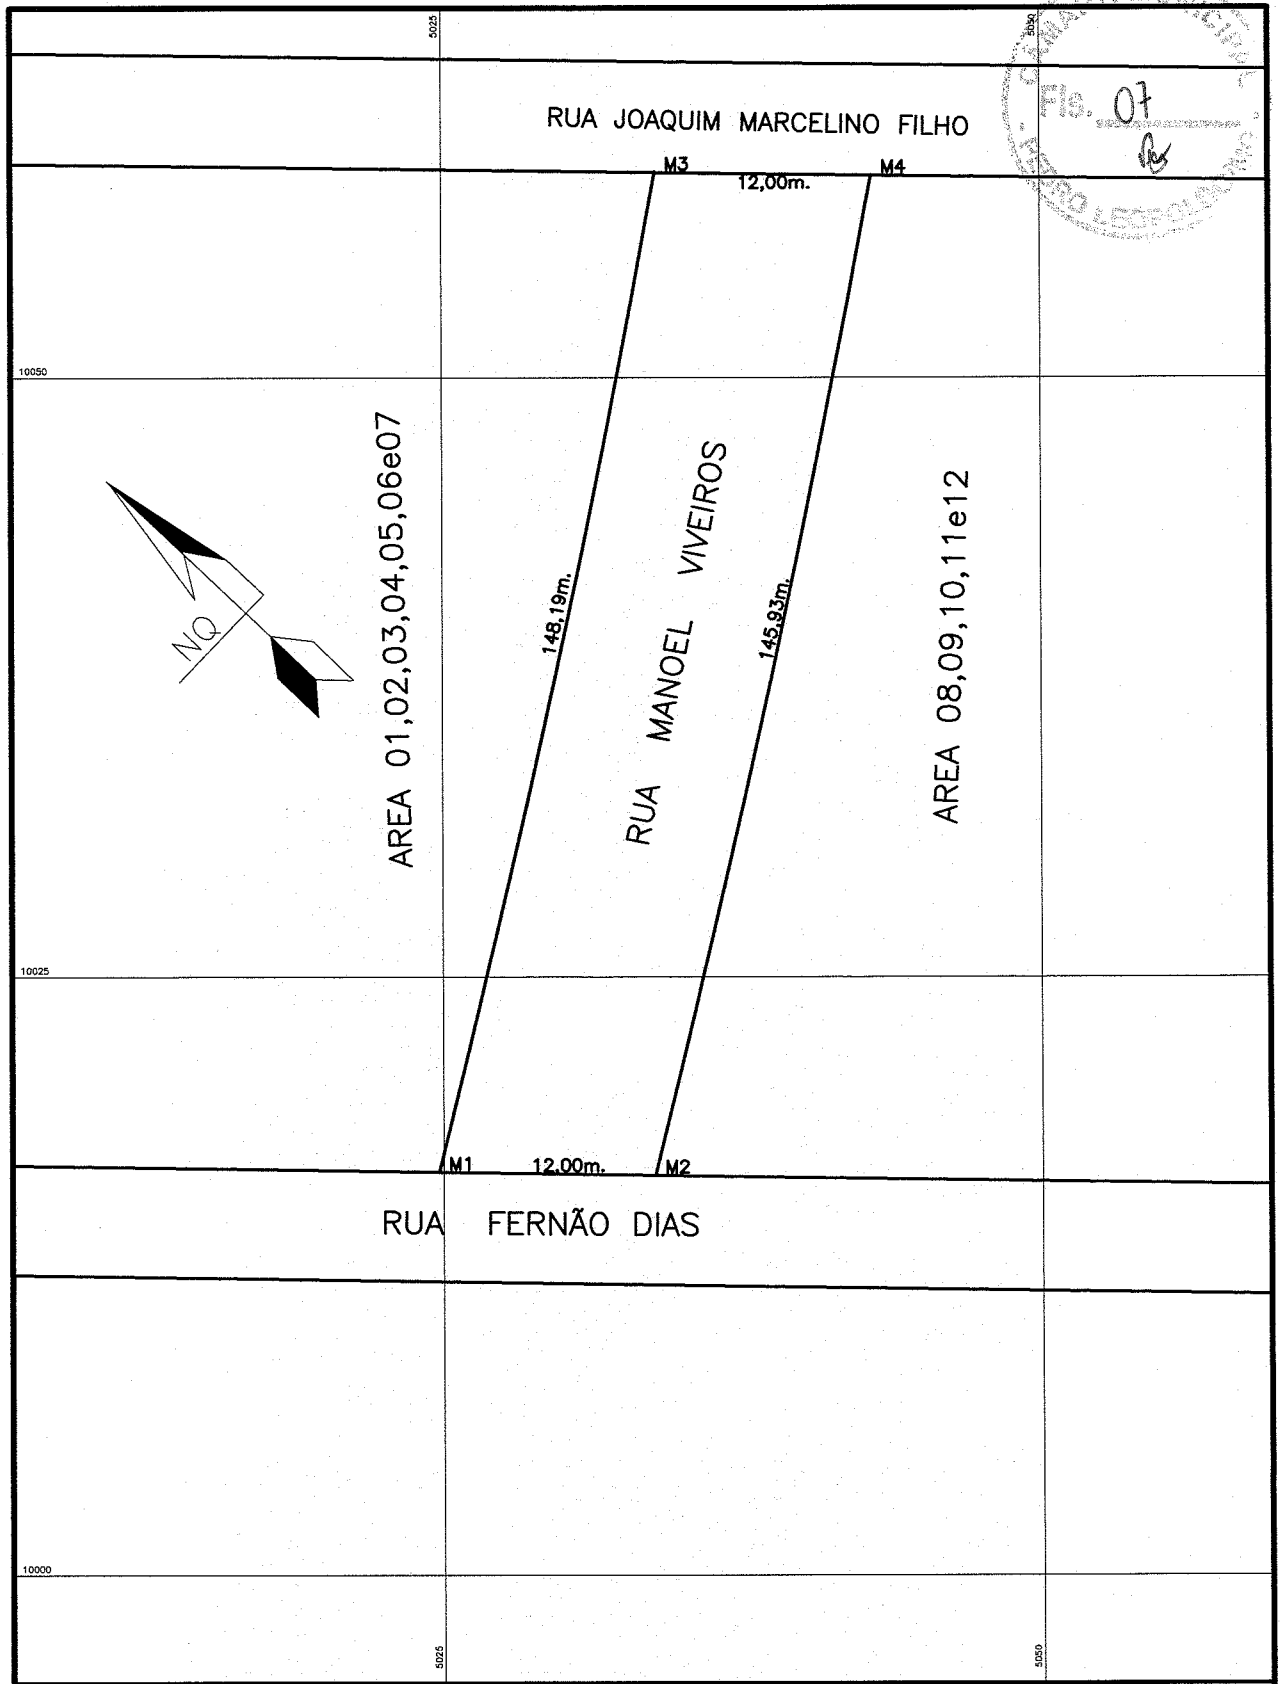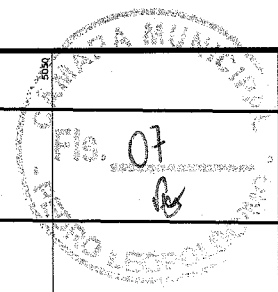

PROPRIETÁRIO: MUNICÍPIO DE PEDRO LEOPOLDO		ÁREA DA RUA: A=1.733,40m ²	
LOCAL: RUA FERNÃO DIAS/RUA JOAQUIM MARCELINO FILHO/FIDALGO.			
CIDADE: PEDRO LEOPOLDO MG	ESTADO: MINAS GERAIS	OBS.:	
ESCALA: 1/1000	DATA: 06/11/2023	UNICA	
R. TÉCNICO: _____			